


E=1518000

Ufficio Provinciale di Milano - Territorio Servizi Catastali - Direttore TUSA GIUSEPPA

Vis. tel.

N=5047900

I Particella: 356

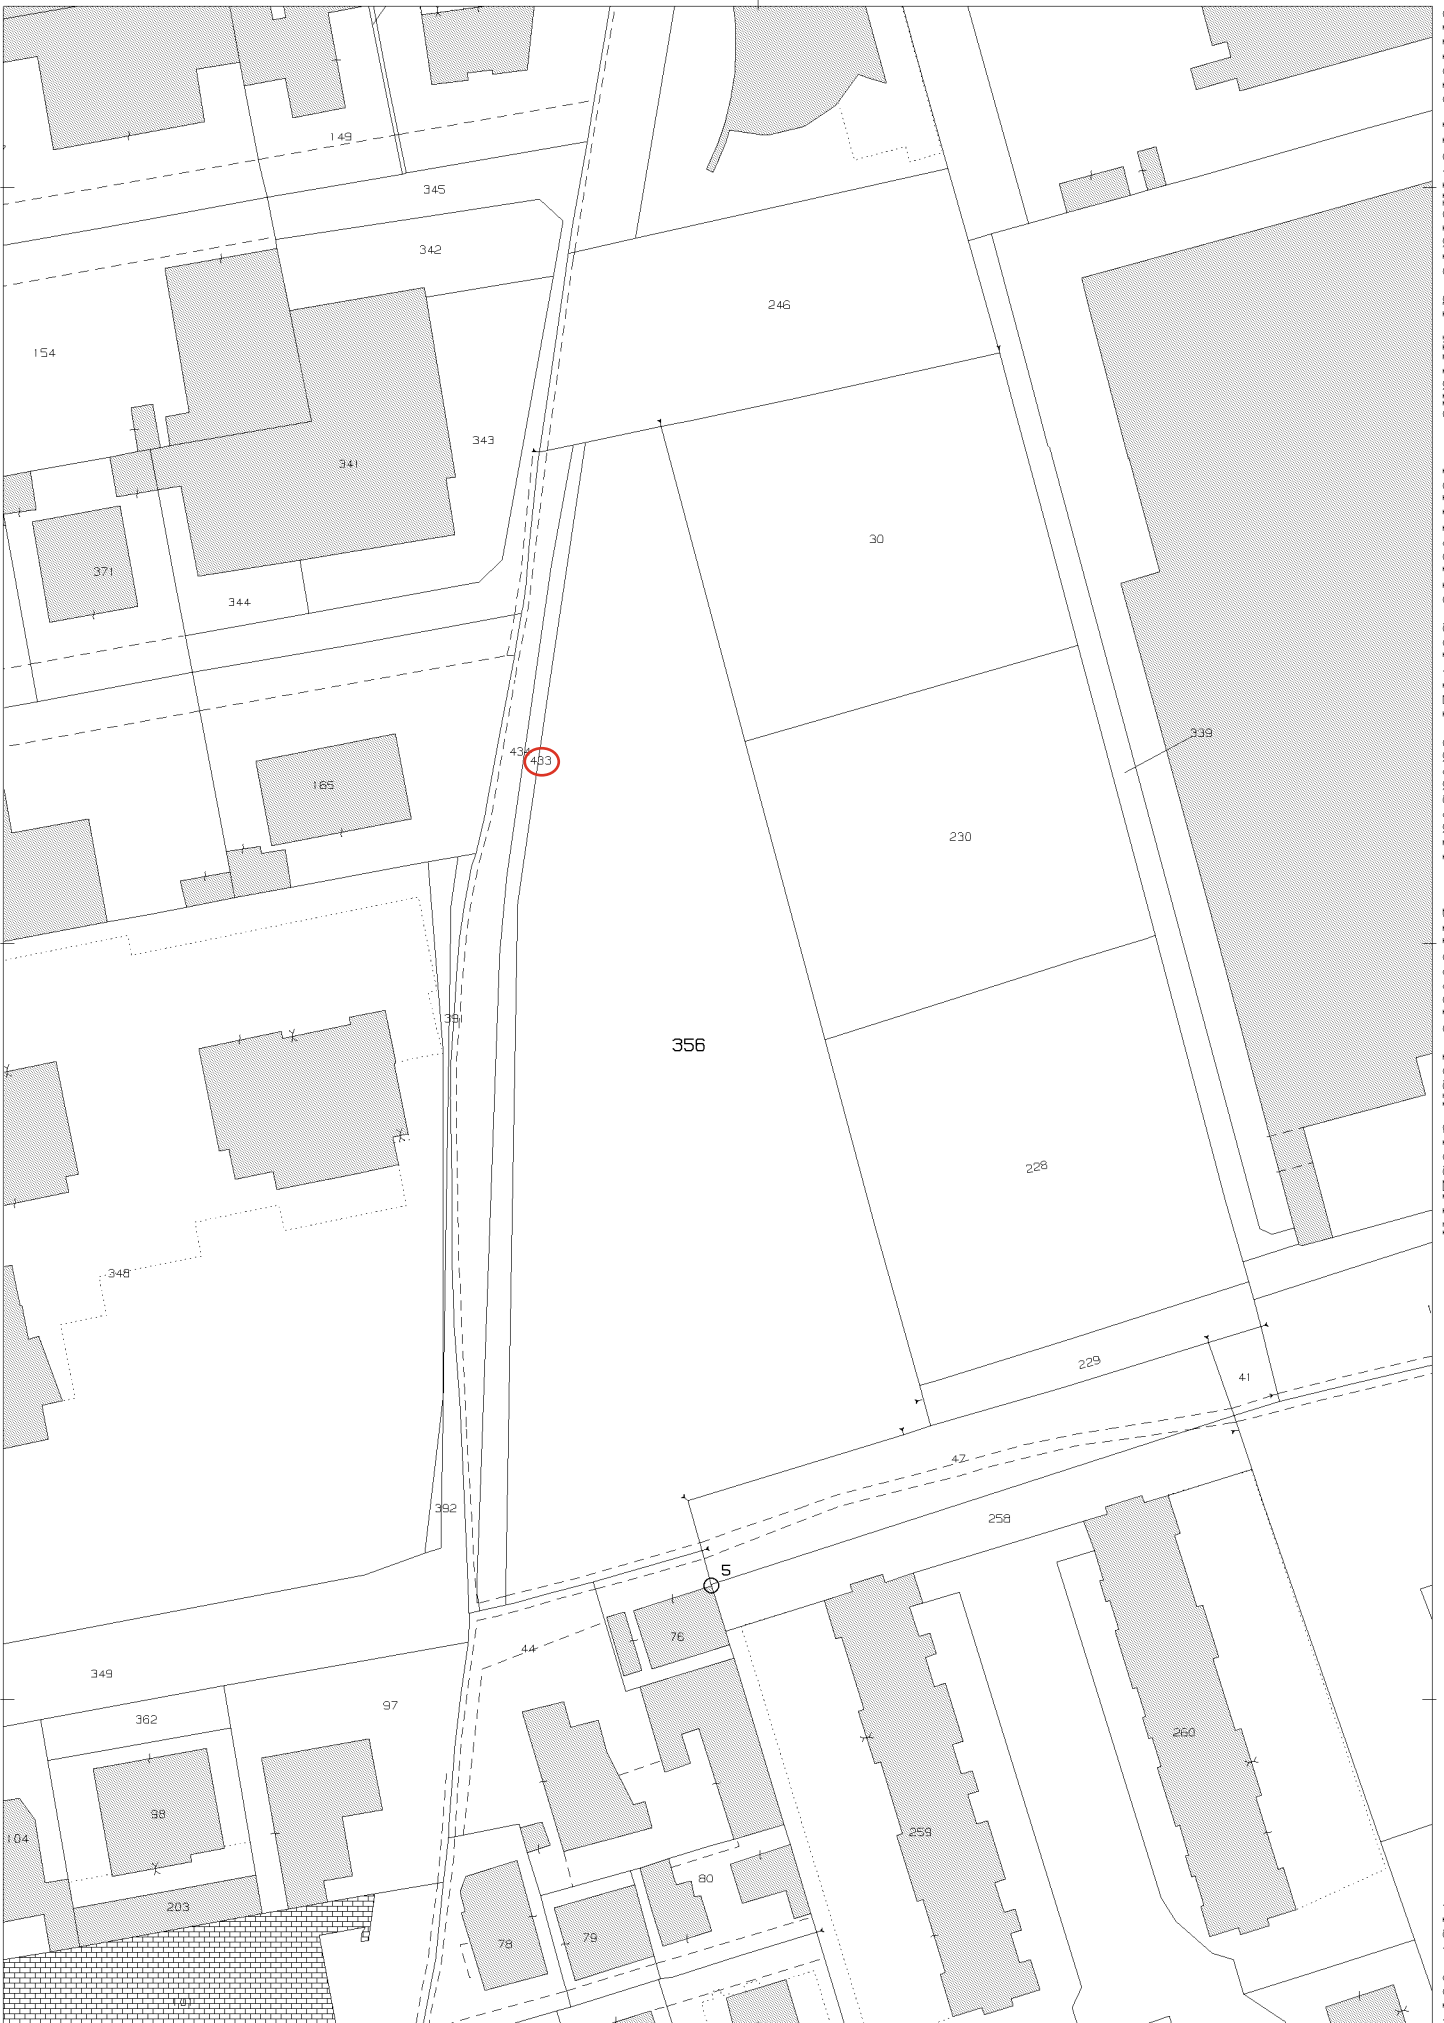

Comune: (MI) MUGGIO
Foglio: 18

Scala originale: 1:1000
Dimensione cornice: 267.000 x 189.000 m. Protocollo pratica T321481/2026

17-Giu-2026 14:25:15