




PLANIMETRIA GENERALE 1 : 500 PIANO TERRA

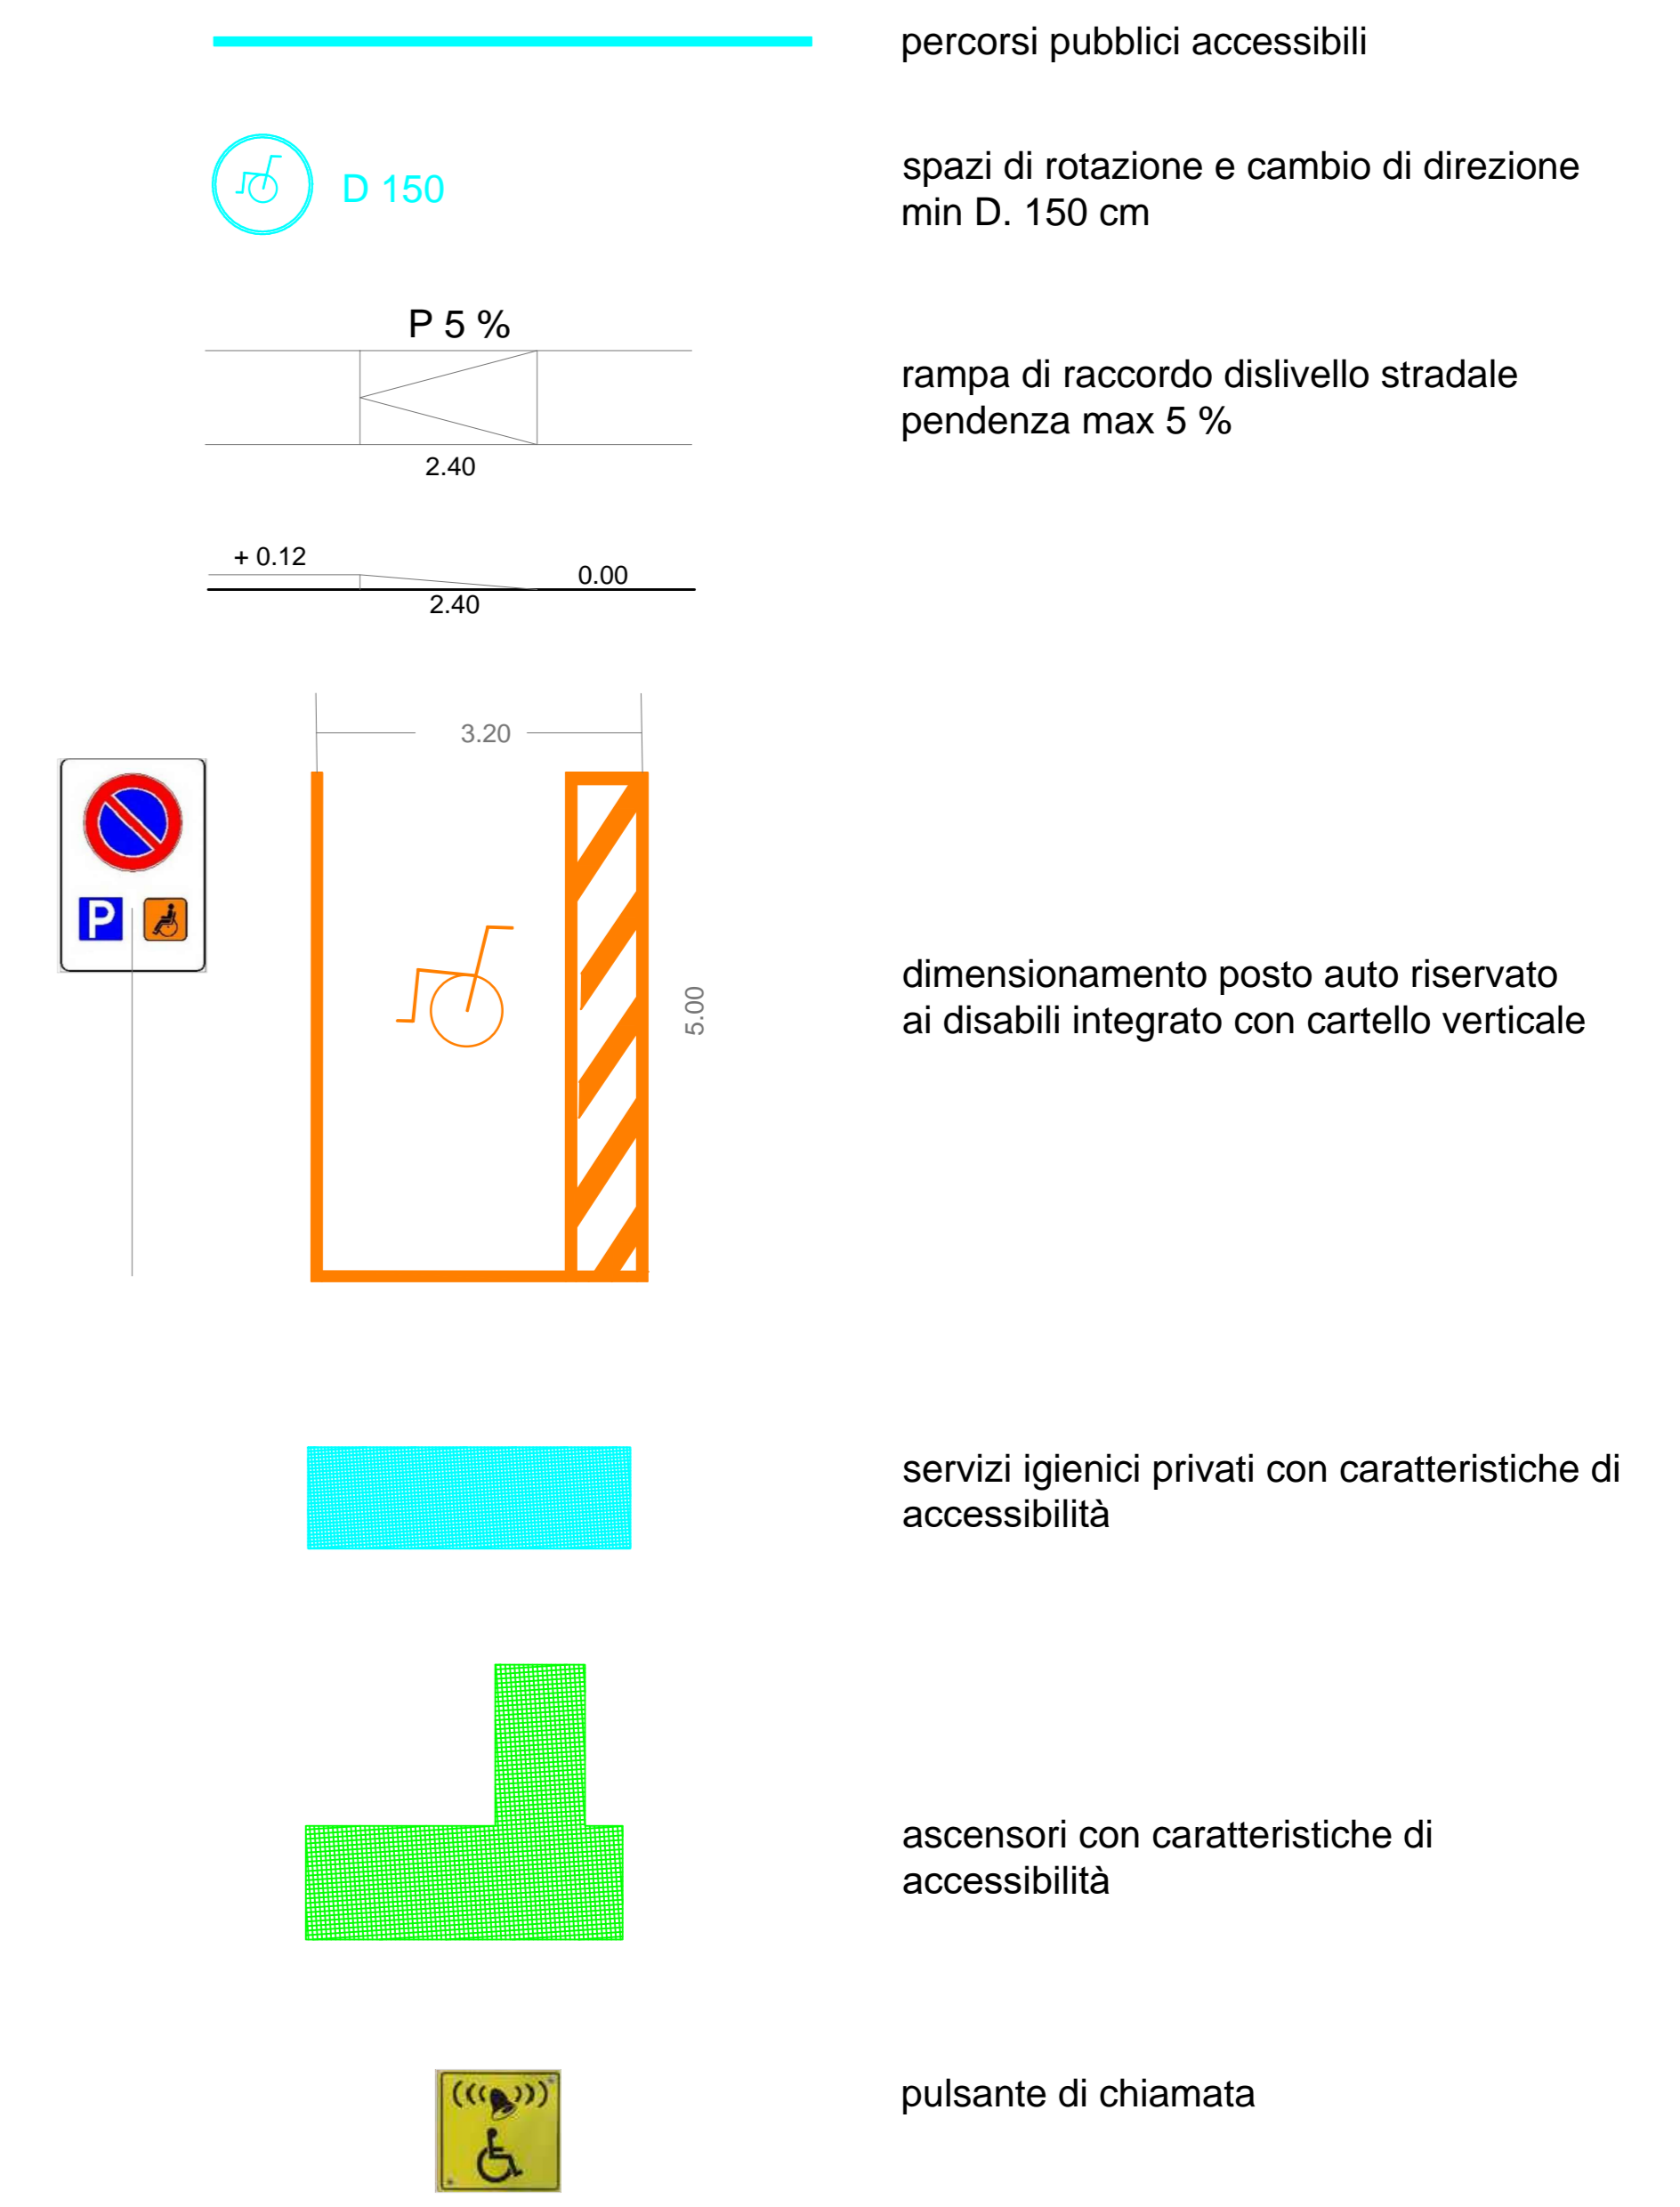


**COMUNE DI MUGGIO'**  
Provincia di Monza e Brianza

Progetto di Piano Attuativo in ambito di Trasformazione 2 - Via Pavia  
finalizzato alla realizzazione di fabbricati industriali ed aree pubbliche


Proponente : Perlacorrallo S.r.l

Progetto : STUDIO DI ARCHITETTURA Arch. Paolo Rolandini  
Via Carducci 85 20851 Lissone MB  
rolandini@libero.it


PROGETTO DI PIANO ATTUATIVO IN AMBITO DI TRASFORMAZIONE T.2 - VIA PAVIA	
SCHEMA DIMOSTRATIVO PER IL SUPERAMENTO DELLE BARRIERE ARCHITETTONICHE	

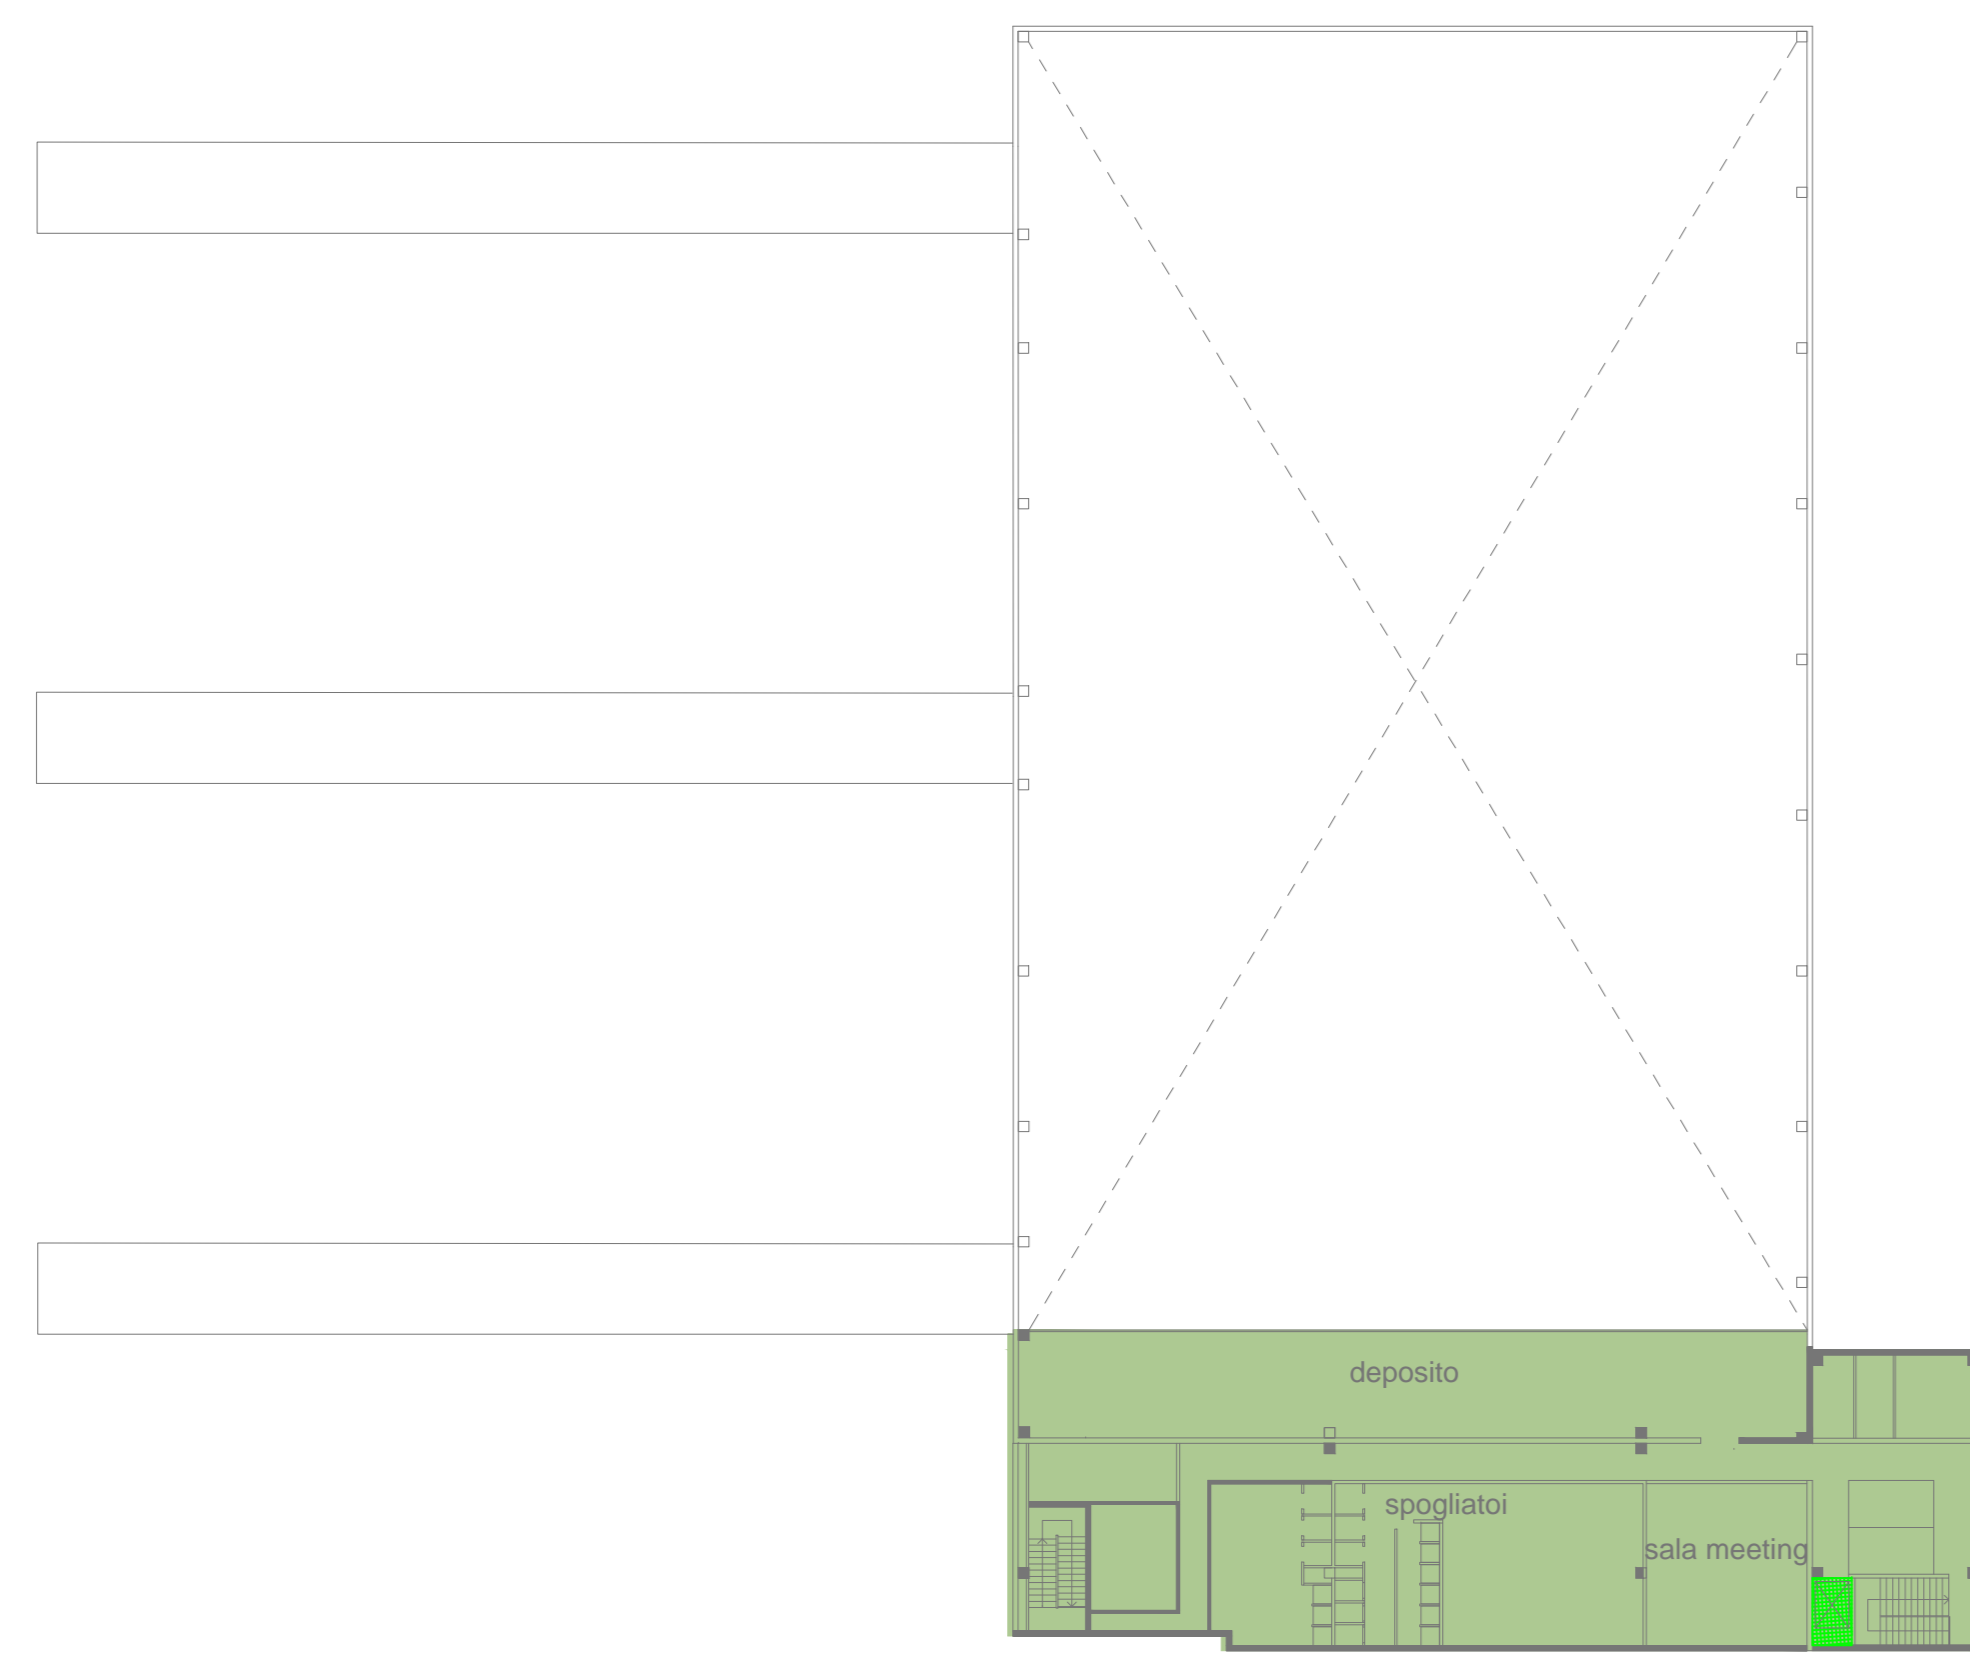

EDIFICIO 3 PIANO PRIMO

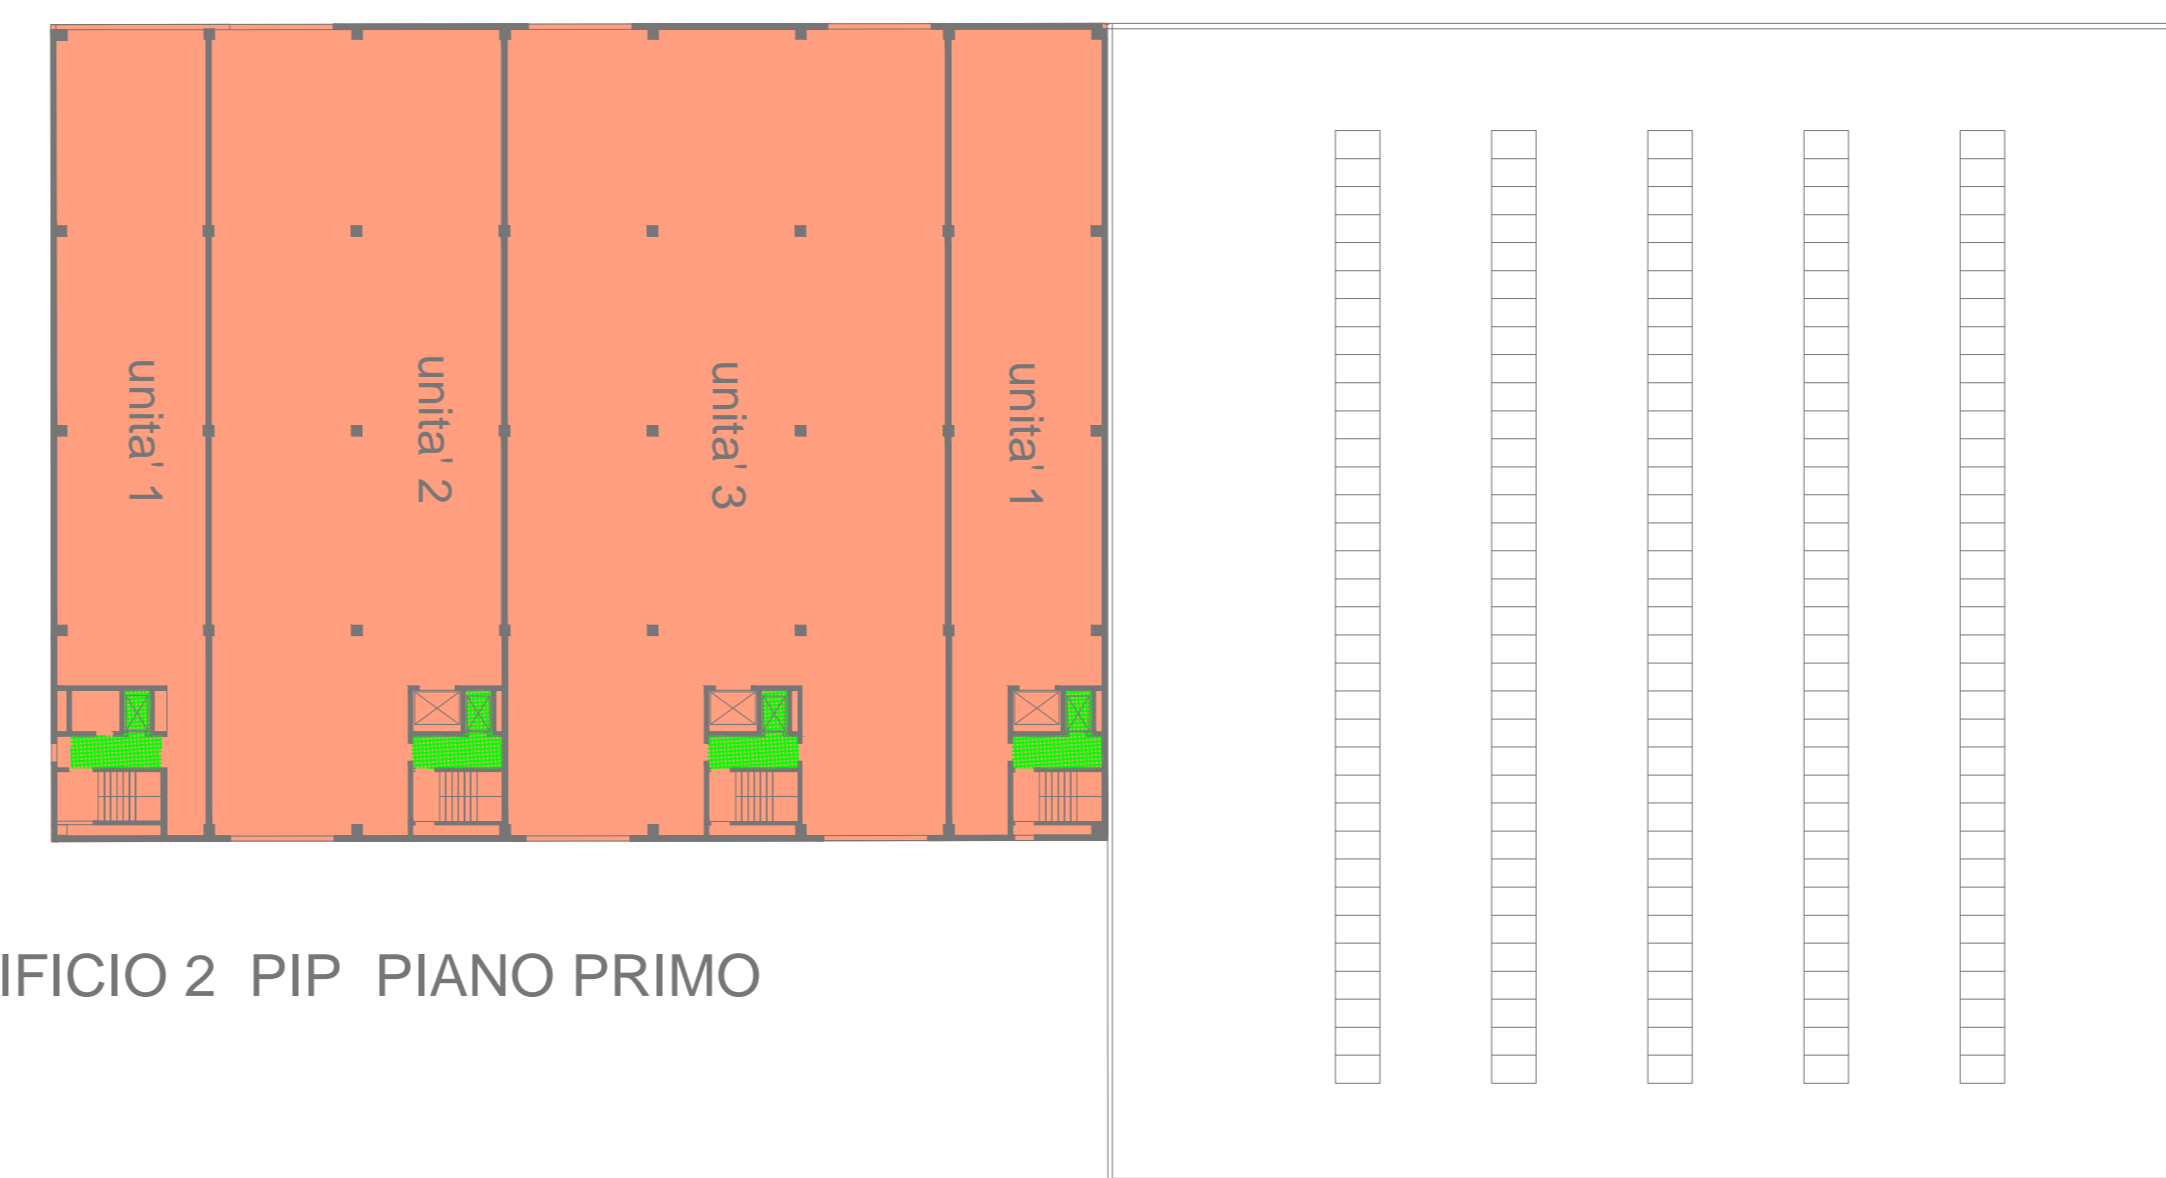

EDIFICIO 2 PIP PIANO PRIMO

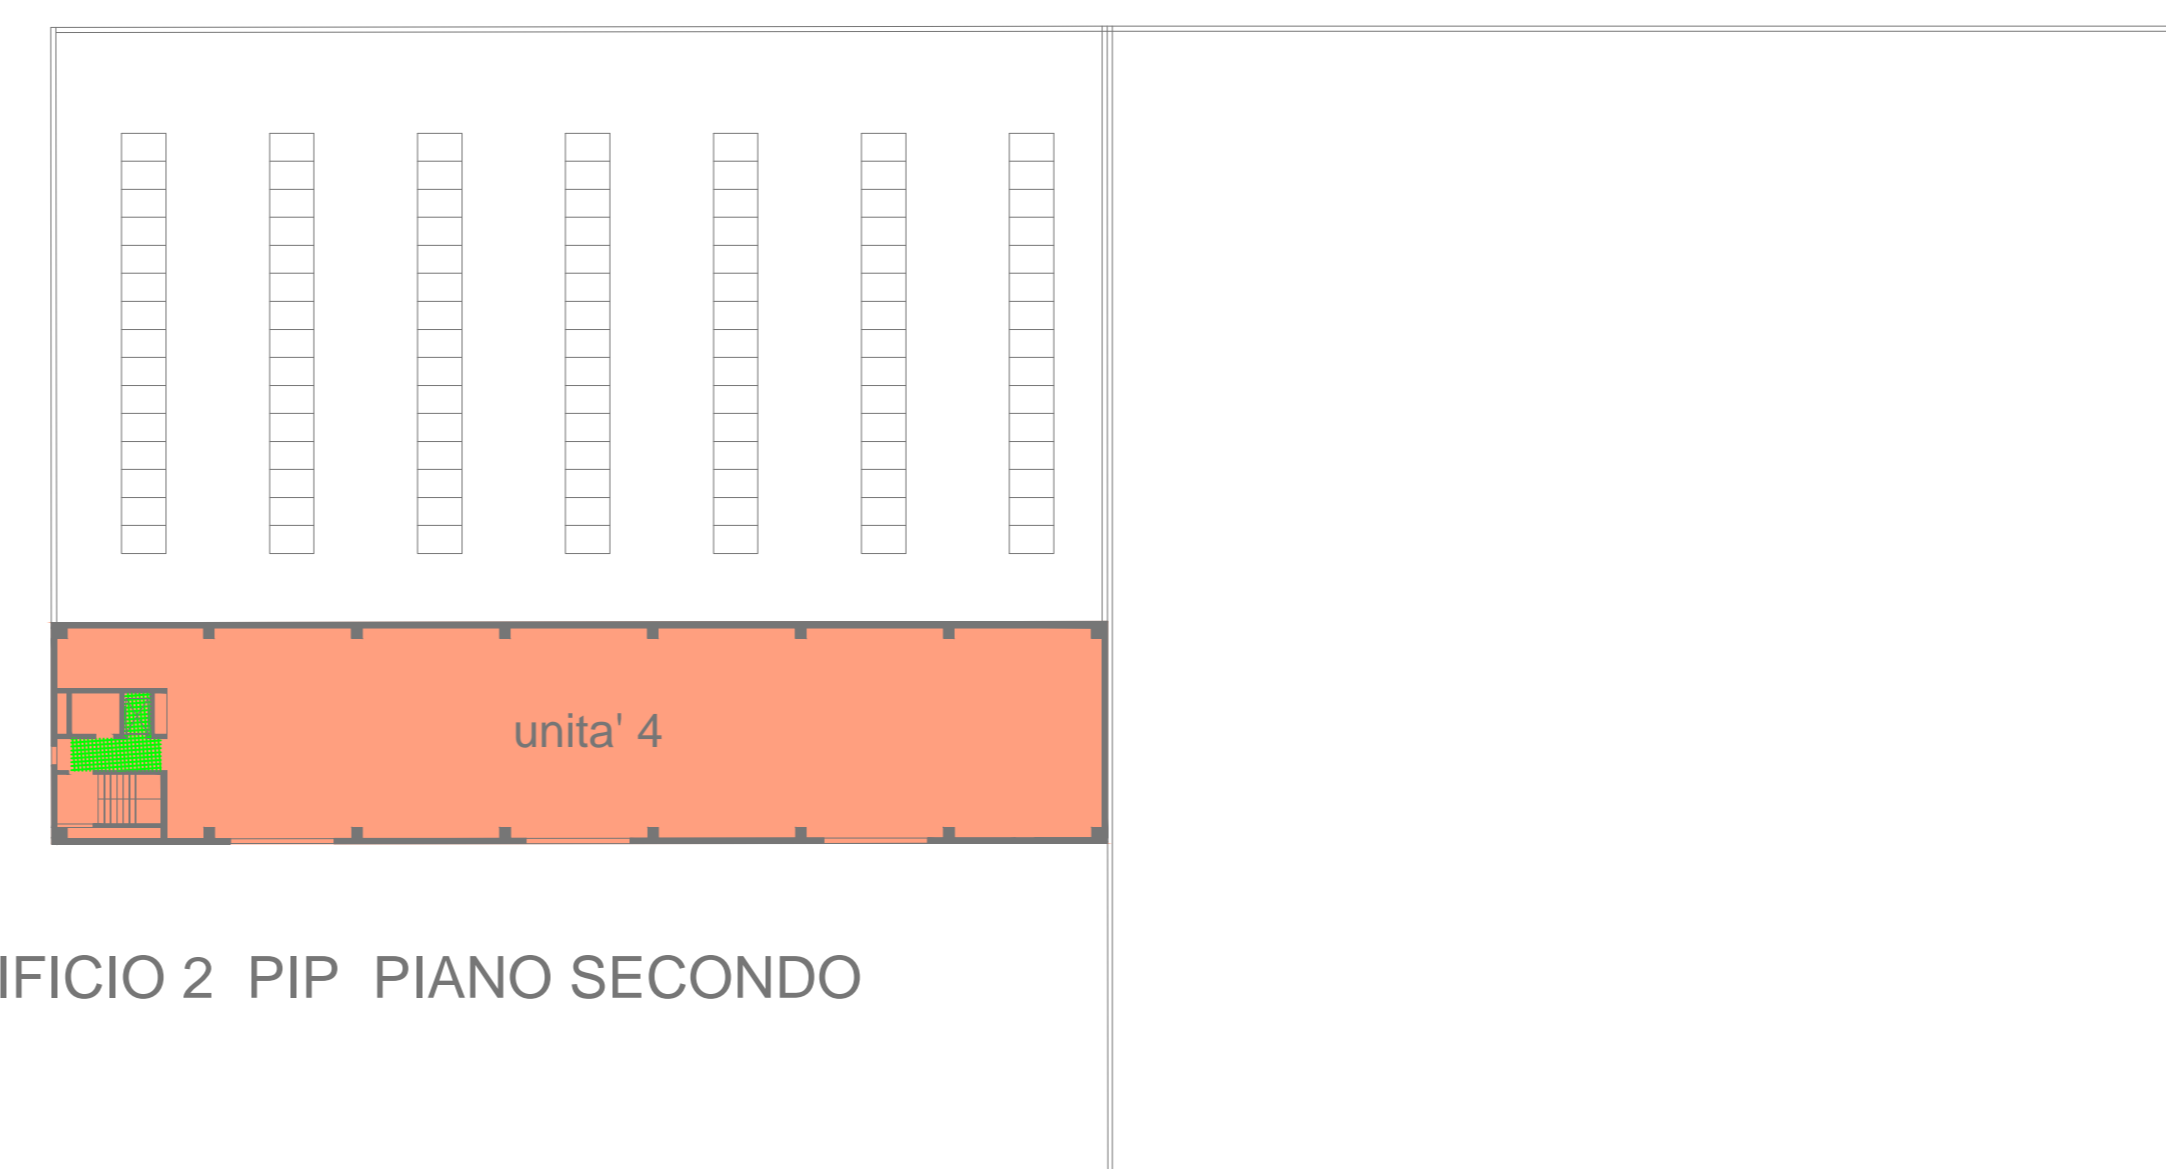

EDIFICIO 2 PIP PIANO SECONDO