




SEZIONE BALCONE PALAZZO ISIMBARDI
SCALA 1:20 - STATO ATTUALE

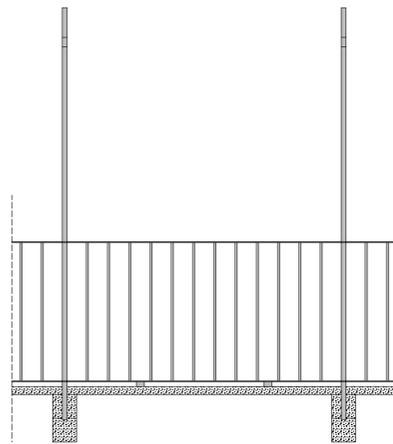


PROSPETTO BALCONE PALAZZO ISIMBARDI
SCALA 1:20 - STATO ATTUALE

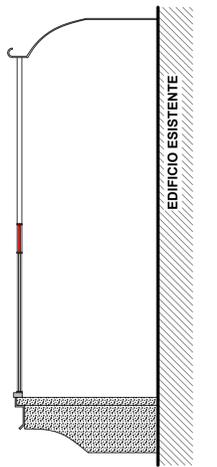


SEZIONE BALCONE PALAZZO ISIMBARDI
SCALA 1:20 - STATO COMPARATIVO

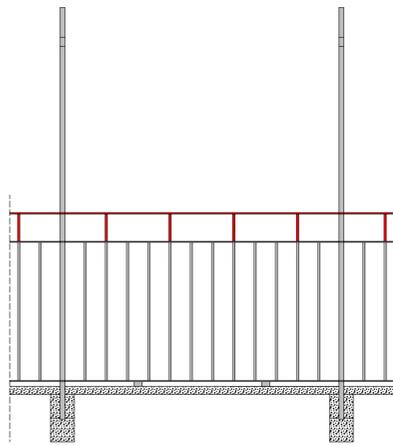


PROSPETTO BALCONE PALAZZO ISIMBARDI
SCALA 1:20 - STATO COMPARATIVO

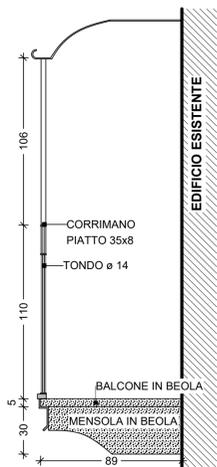


SEZIONE BALCONE PALAZZO ISIMBARDI
SCALA 1:20 - STATO FINALE

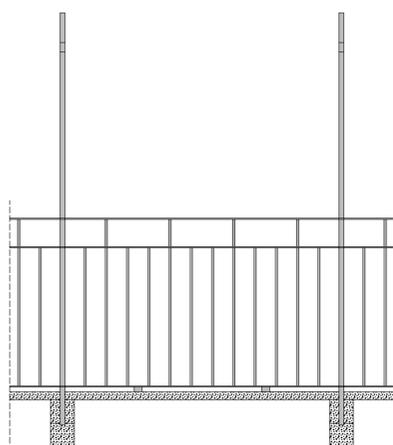


PROSPETTO BALCONE PALAZZO ISIMBARDI
SCALA 1:20 - STATO FINALE

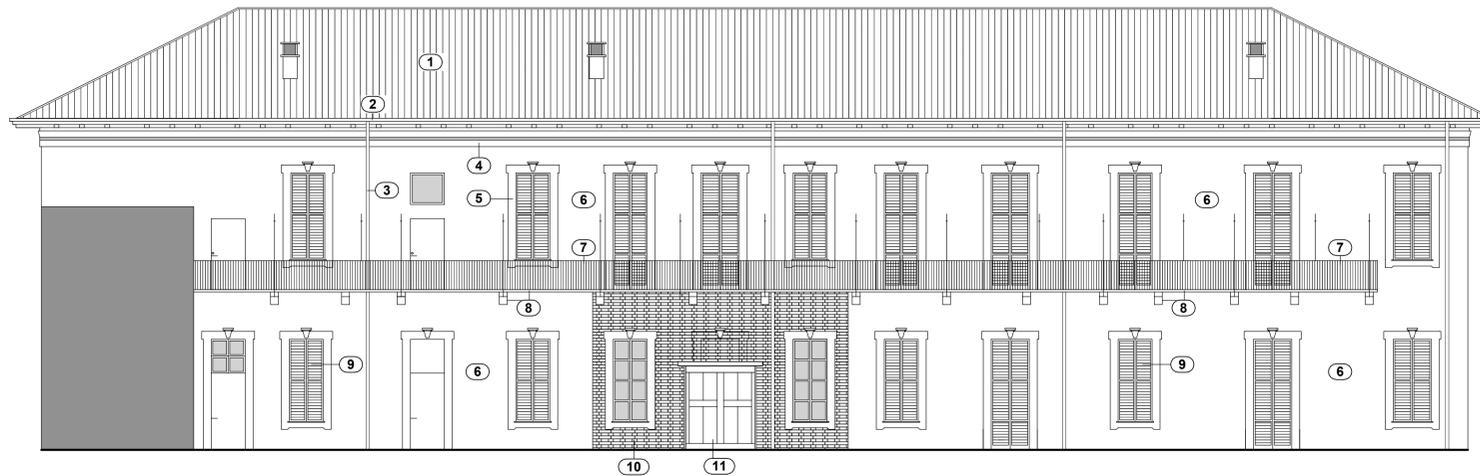

PROSPETTO SUD - PALAZZO ISIMBARDI
SCALA 1:100 - STATO ATTUALE

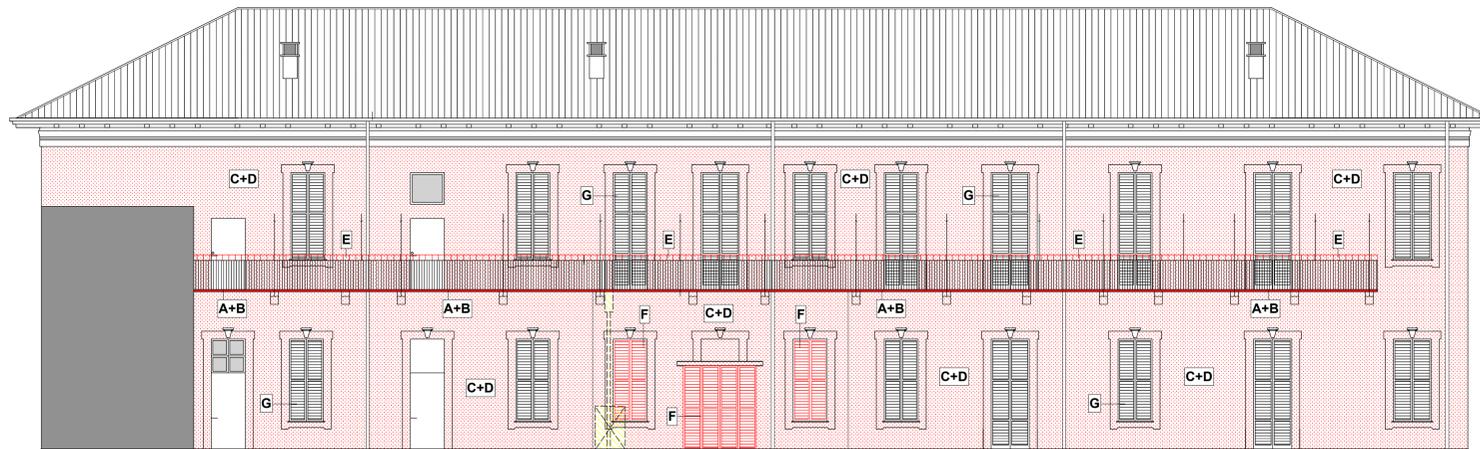

PROSPETTO SUD - PALAZZO ISIMBARDI
SCALA 1:100 - STATO COMPARATIVO

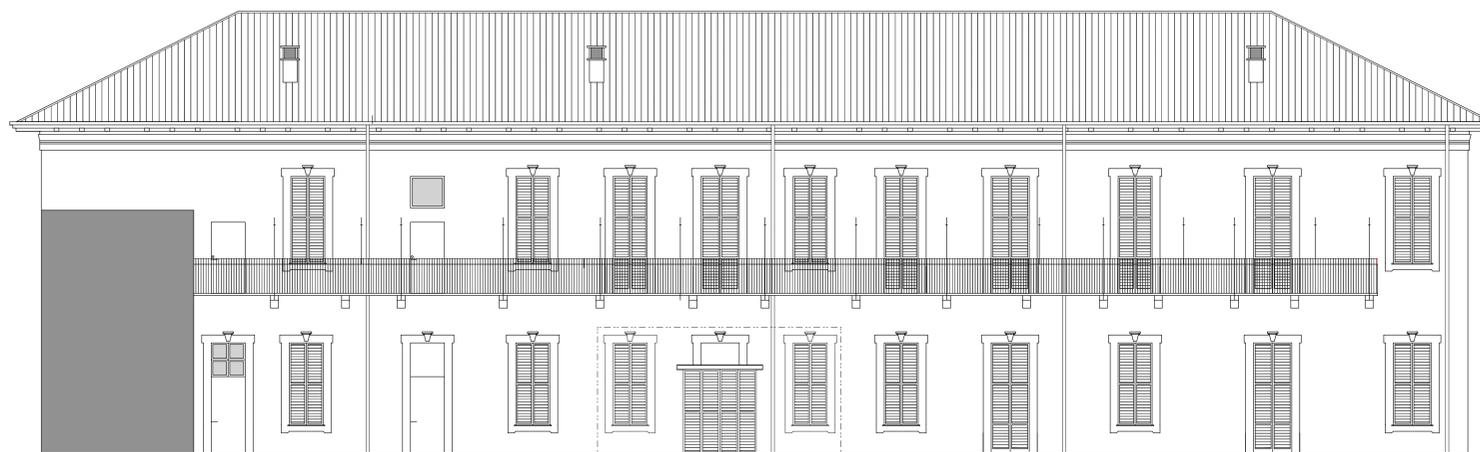

PROSPETTO SUD - PALAZZO ISIMBARDI
SCALA 1:100 - STATO FINALE

LEGENDA


- ① COPERTURA IN COPPI
- ② CANALE IN RAME
- ③ PLUVIALE IN RAME
- ④ MODANATURA IN MURATURA INTONACATA
- ⑤ CORNICI IN MURATURA INTONACATA
- ⑥ INTONACO CIVILE
- ⑦ PARAPETTO IN FERRO
- ⑧ BALLATOIO E MENSOLE IN BEOLA
- ⑨ PERSIANE AD ANTE IN LEGNO VERNICIATO
- ⑩ PARTE STONACATA CON MATTONI A VISTA
- ⑪ PORTONE IN LEGNO

LEGENDA INTERVENTI PREVISTI

- A** Pulizia di superfici esterne lapidee (balcone e mensole) mediante idrolavaggio a bassa pressione con soluzione saturata di bicarbonato di sodio o miscela di carbonati, compreso accurato lavaggio finale.
- B** Protezione di pavimenti in materiale lapideo mediante apposito formulato a base di resine fluorate, antiscivolo, antimacchiaie traspiranti applicato a spruzzo, in ragione di 150 grammi al m², in due mani su sottofondo completamente asciutto. Compresa pulizia finale.
- C** Ripresa saltuaria dell'intonaco diffusamente ammalorato su pareti esterne. Compresa l'ispezione dell'intera superficie, lo scrostamento dell'intonaco deteriorato fino al vivo della muratura, la scarnitura dei giunti, la pulizia ed il lavaggio delle superfici da ripristinare.
- D** Pitturazioni con mano di fondo e mano di finitura di superfici già preparate e isolate con pittura poliuretanica bicomponente. Colore come l'esistente.
- E** Sopralzo di parapetto in ferro saldato a quello esistente con profilati tondi verticali ø14 e corrimano in piatto 35x8 come quello attuale. Compresa mano di antiruggine e due mani di verniciatura a smalto bicomponente colore grigio come l'esistente.
- F** Nuove finestre e persiane oscuranti in legno lamellare compresi tutti gli accessori per il corretto funzionamento. Compresa verniciatura antimuffa e due mani di vernice trasparente poliuretanica colore grigio come l'esistente.
- G** Revisione e riparazione di infissi in legno con ripristino ove possibile degli elementi originali, compresa tassellatura e filettatura a montanti e traversi, regolazione della chiusura, aggiustaggio delle battute, controllo e fissaggio della ferramenta, lubrificazione cerniere.

LEGENDA

- DEMOLIZIONI
- COSTRUZIONI / MODIFICHE

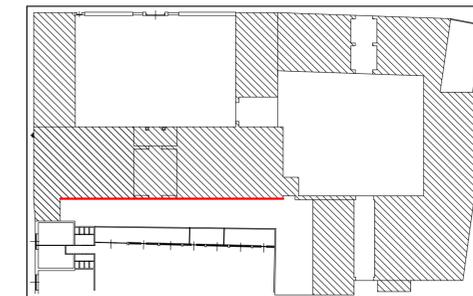

IL PROPRIETARIO / AVENTE TITOLO _____

IL PROGETTISTA _____

Arch. MATTEO SILVA		OP OPERE PUBBLICHE
Via XXV Aprile n°2 - 20835 Muggio (MB) tel.: 039790786 - mobile: 3391228742 - www.architetosilva.it		
e-mail: mattsilva@libero.it pec: matteo.silva@archiworldpec.it		14
Comune di: MUGGIO' VIA LUOGO PIO n°1 Proprietario: Quitech Costruzioni s.r.l.		
Oggetto: PIANO ATTUATIVO DI VIA LUOGO PIO: EDIFICI RESIDENZIALI E SISTEMAZIONE SPAZI PUBBLICI		
Particolare: RISANAMENTO CONSERVATIVO EDIFICI E SPAZI PUBBLICI: FACCIATA SUD PALAZZO ISIMBARDI E PARTICOLARE BALCONE		
Note: STATO ATTUALE - COMPARATIVO - FINALE		
Scale: 1:20 1:100		Data: DICEMBRE 2020