




PLANIMETRIA STATO DI FATTO

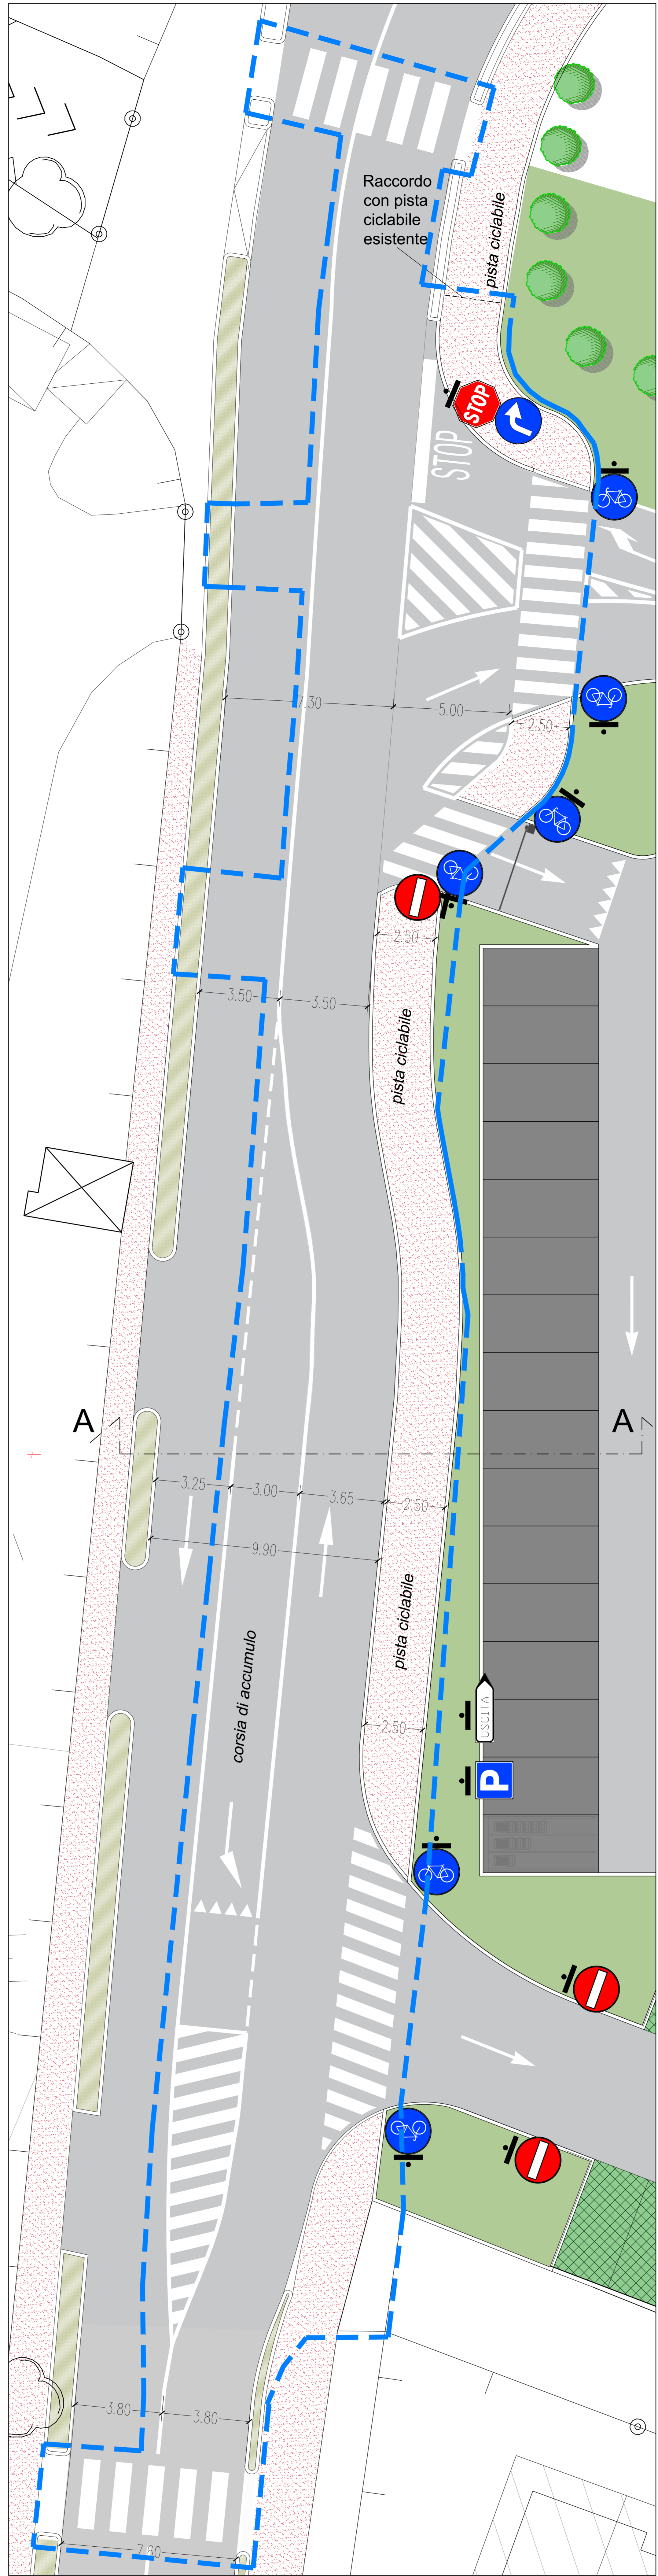


PLANIMETRIA DI PROGETTO

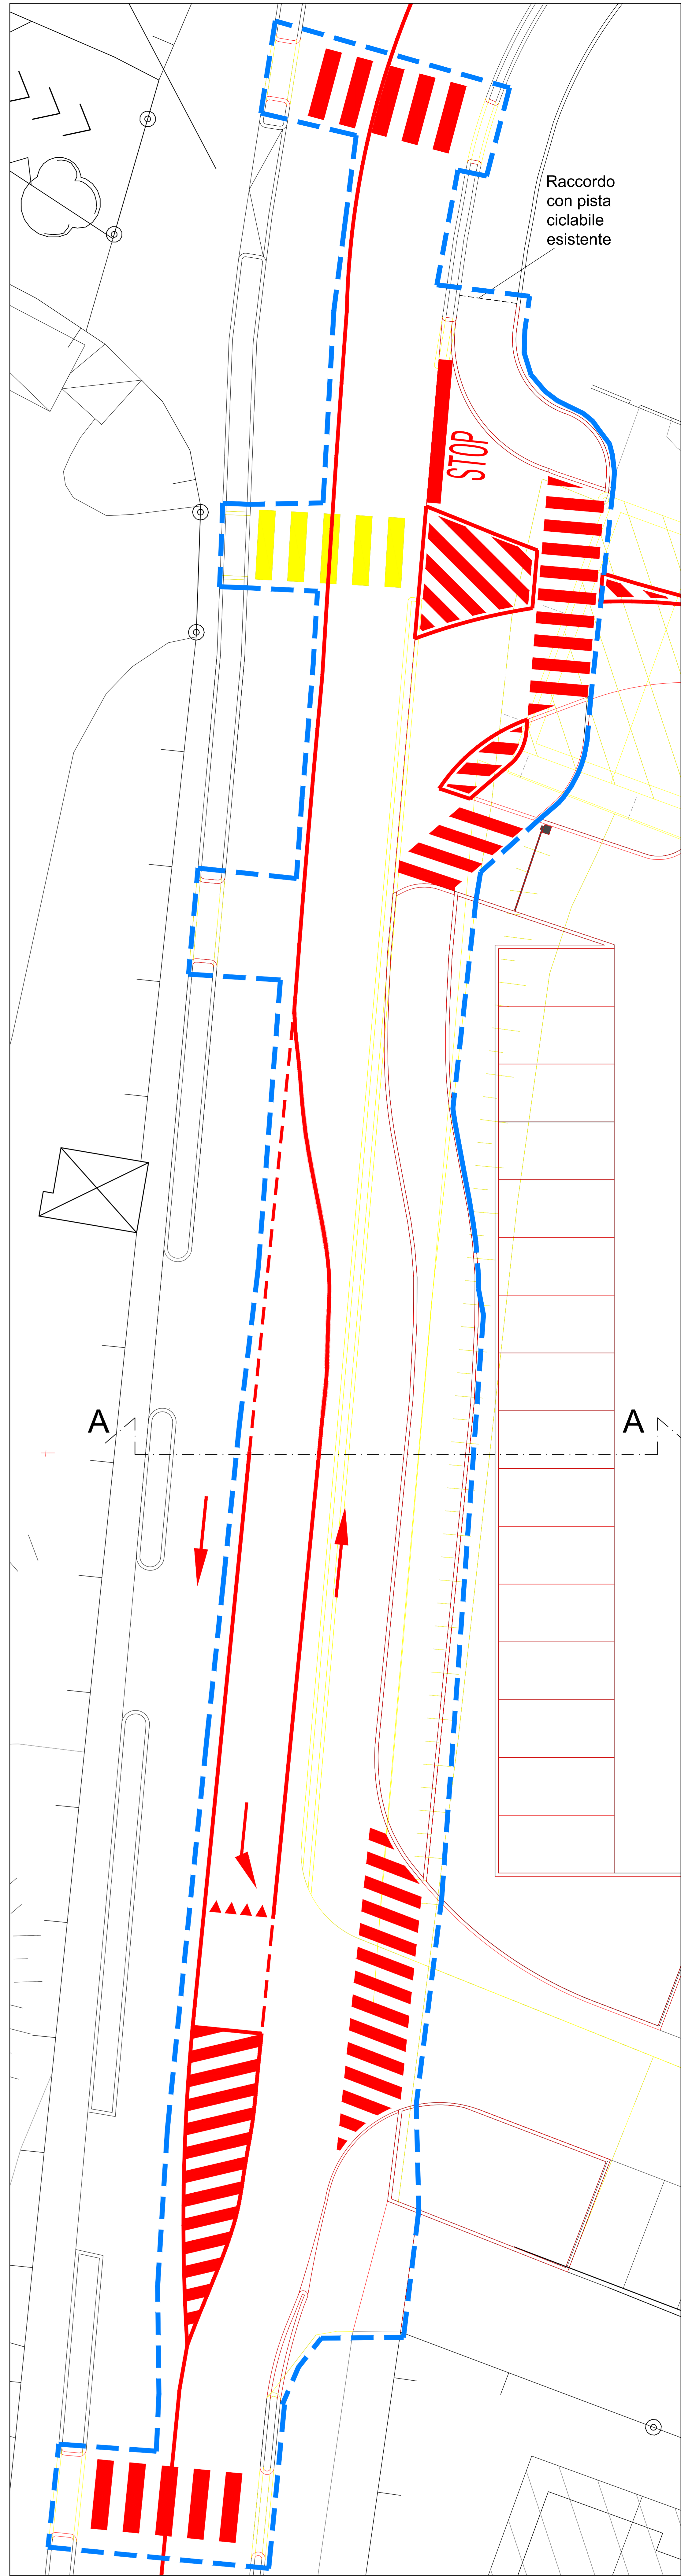


PLANIMETRIA COMPARATIVA

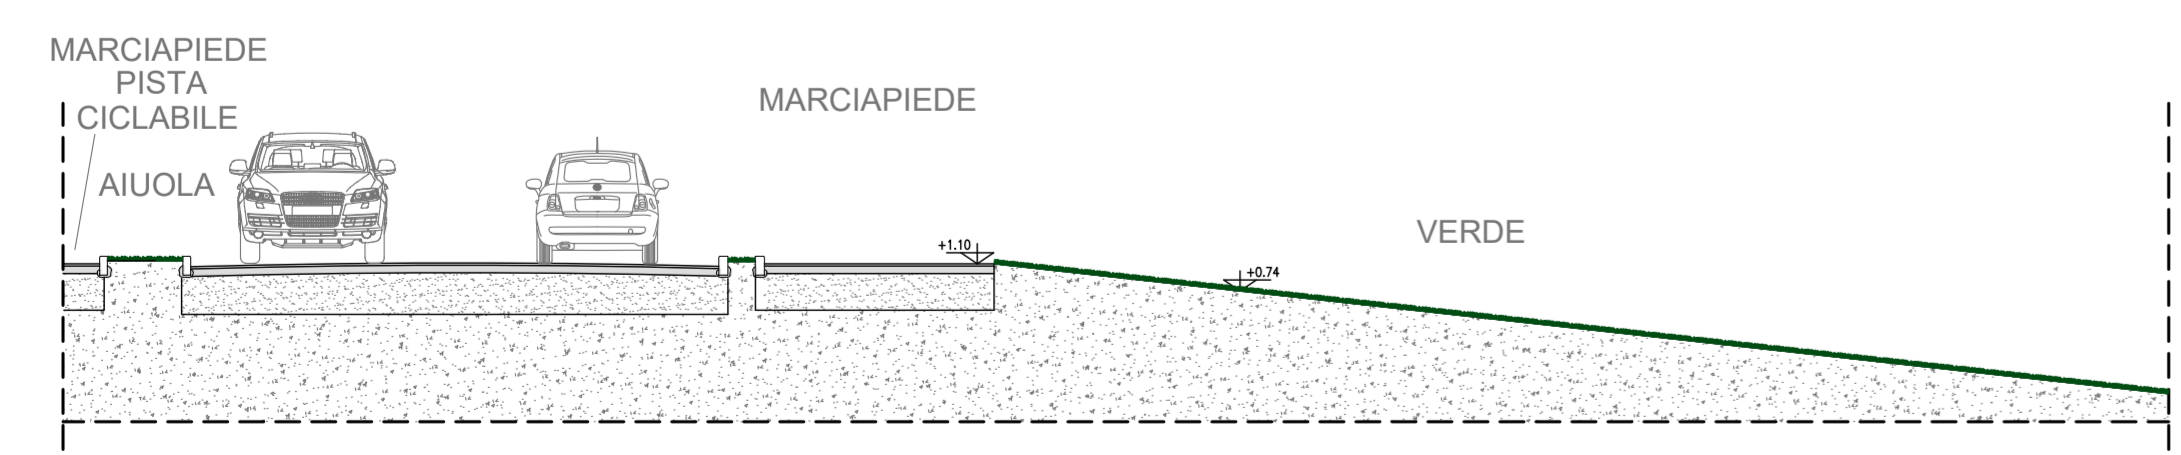

SEZIONE A-A STATO DI FATTO

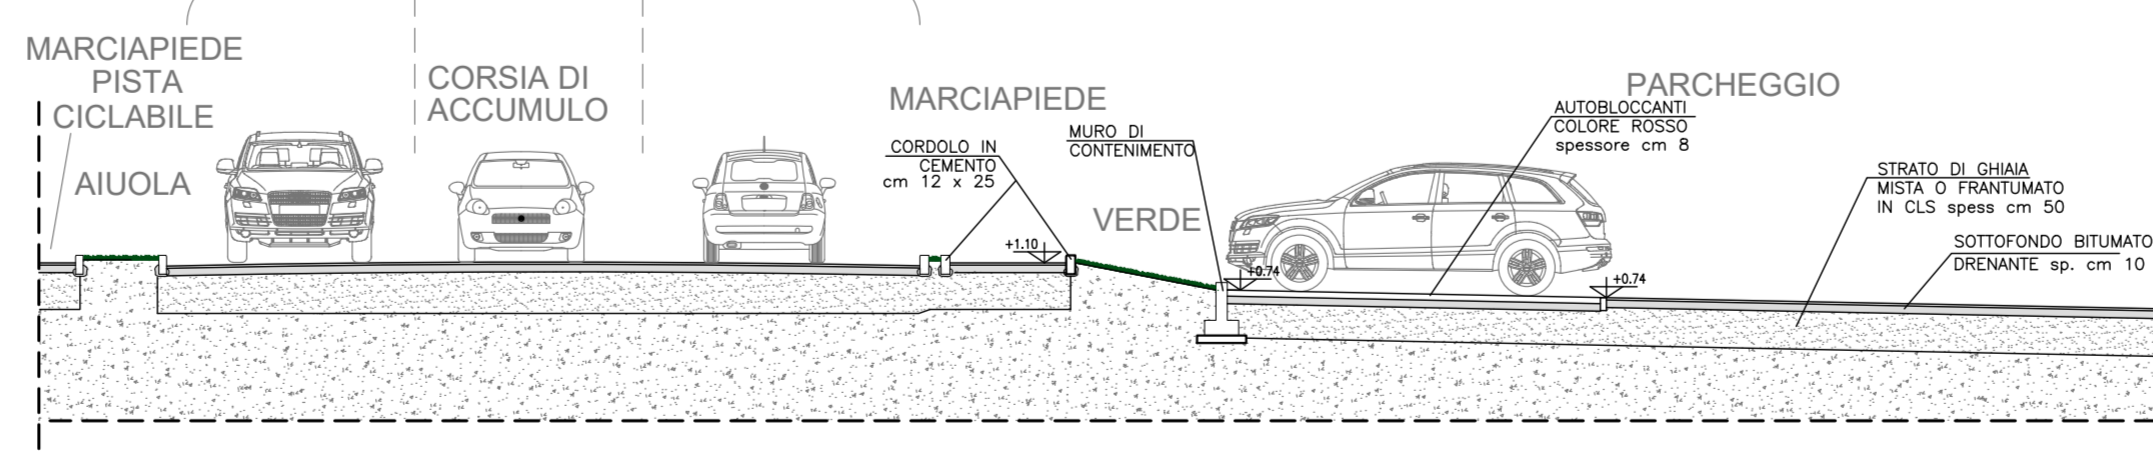

SEZIONE A-A DI PROGETTO

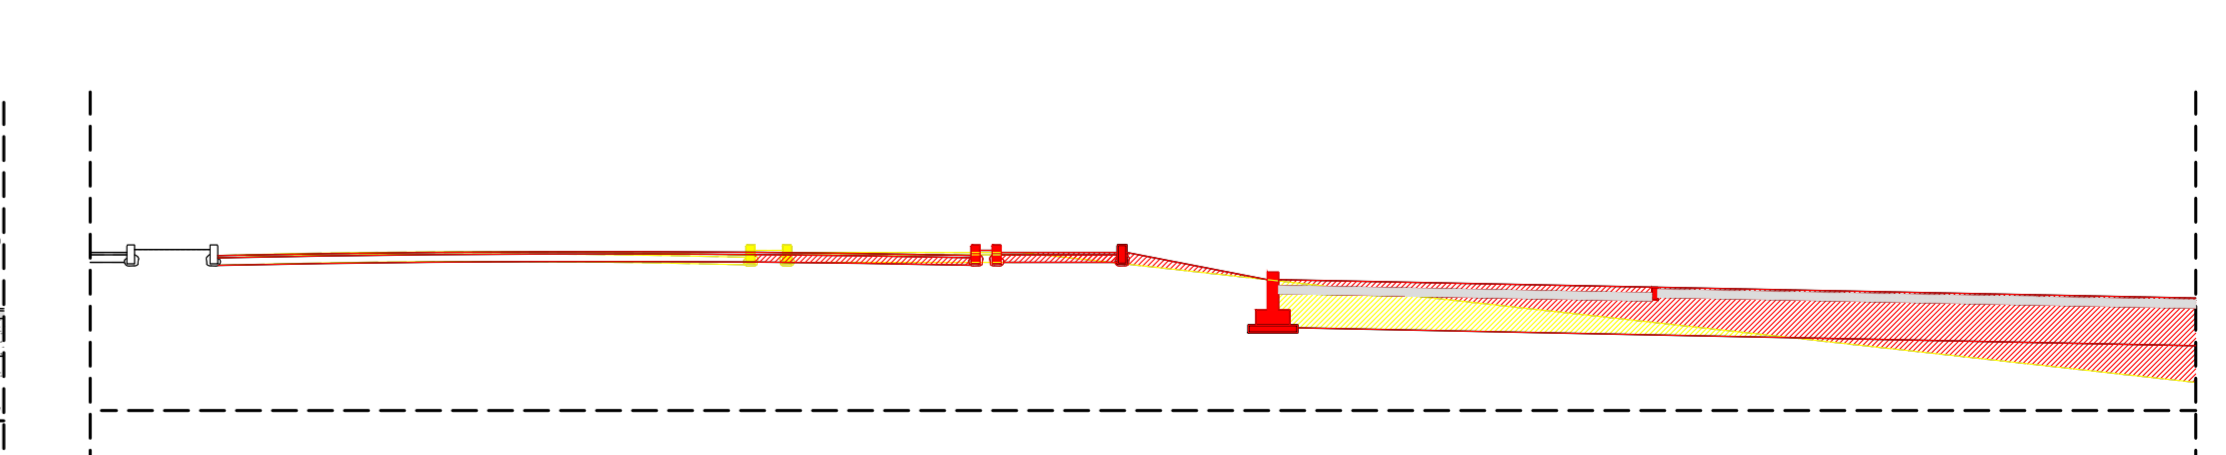

SEZIONE A-A COMPARATIVA

**Progetto**  
 Progetto n° 04  
 Via O. Sallustiana 4  
 20121 Milano  
 scala 1:200

**Progettista**  
 studio associato di  
 architettura  
 BASTIENI  
 VIA TRENTO 10 - MILANO 20121  
 TEL. 02/809091

**PERMESSO DI COSTRUIRE**  
 COMUNE DI MUGGIO'

**VIA F.lli BANDIERA**  
 COSTRUZIONE EDIFICIO COMMERCIALE  
 LOTTO A - Blocco 3  
 OO.UU. Via F.lli BANDIERA

APRILE 2022

**LEGENDA:**  
 DEMOLITO  
 COSTRUITO  
 LIMITE AREA D'INTERVENTO  
 STOP CON OBBLIGO SVOLTA A DESTRA  
 DIVIETO DI ACCESSO  
 PISTA CICLABILE  
 ALL'INTERNO DELL'AREA DI INTERVENTO SARA' AGGIORNATA LA SEGNALETICA ORIZZONTALE