


PLANIMETRIA
Scala 1:200

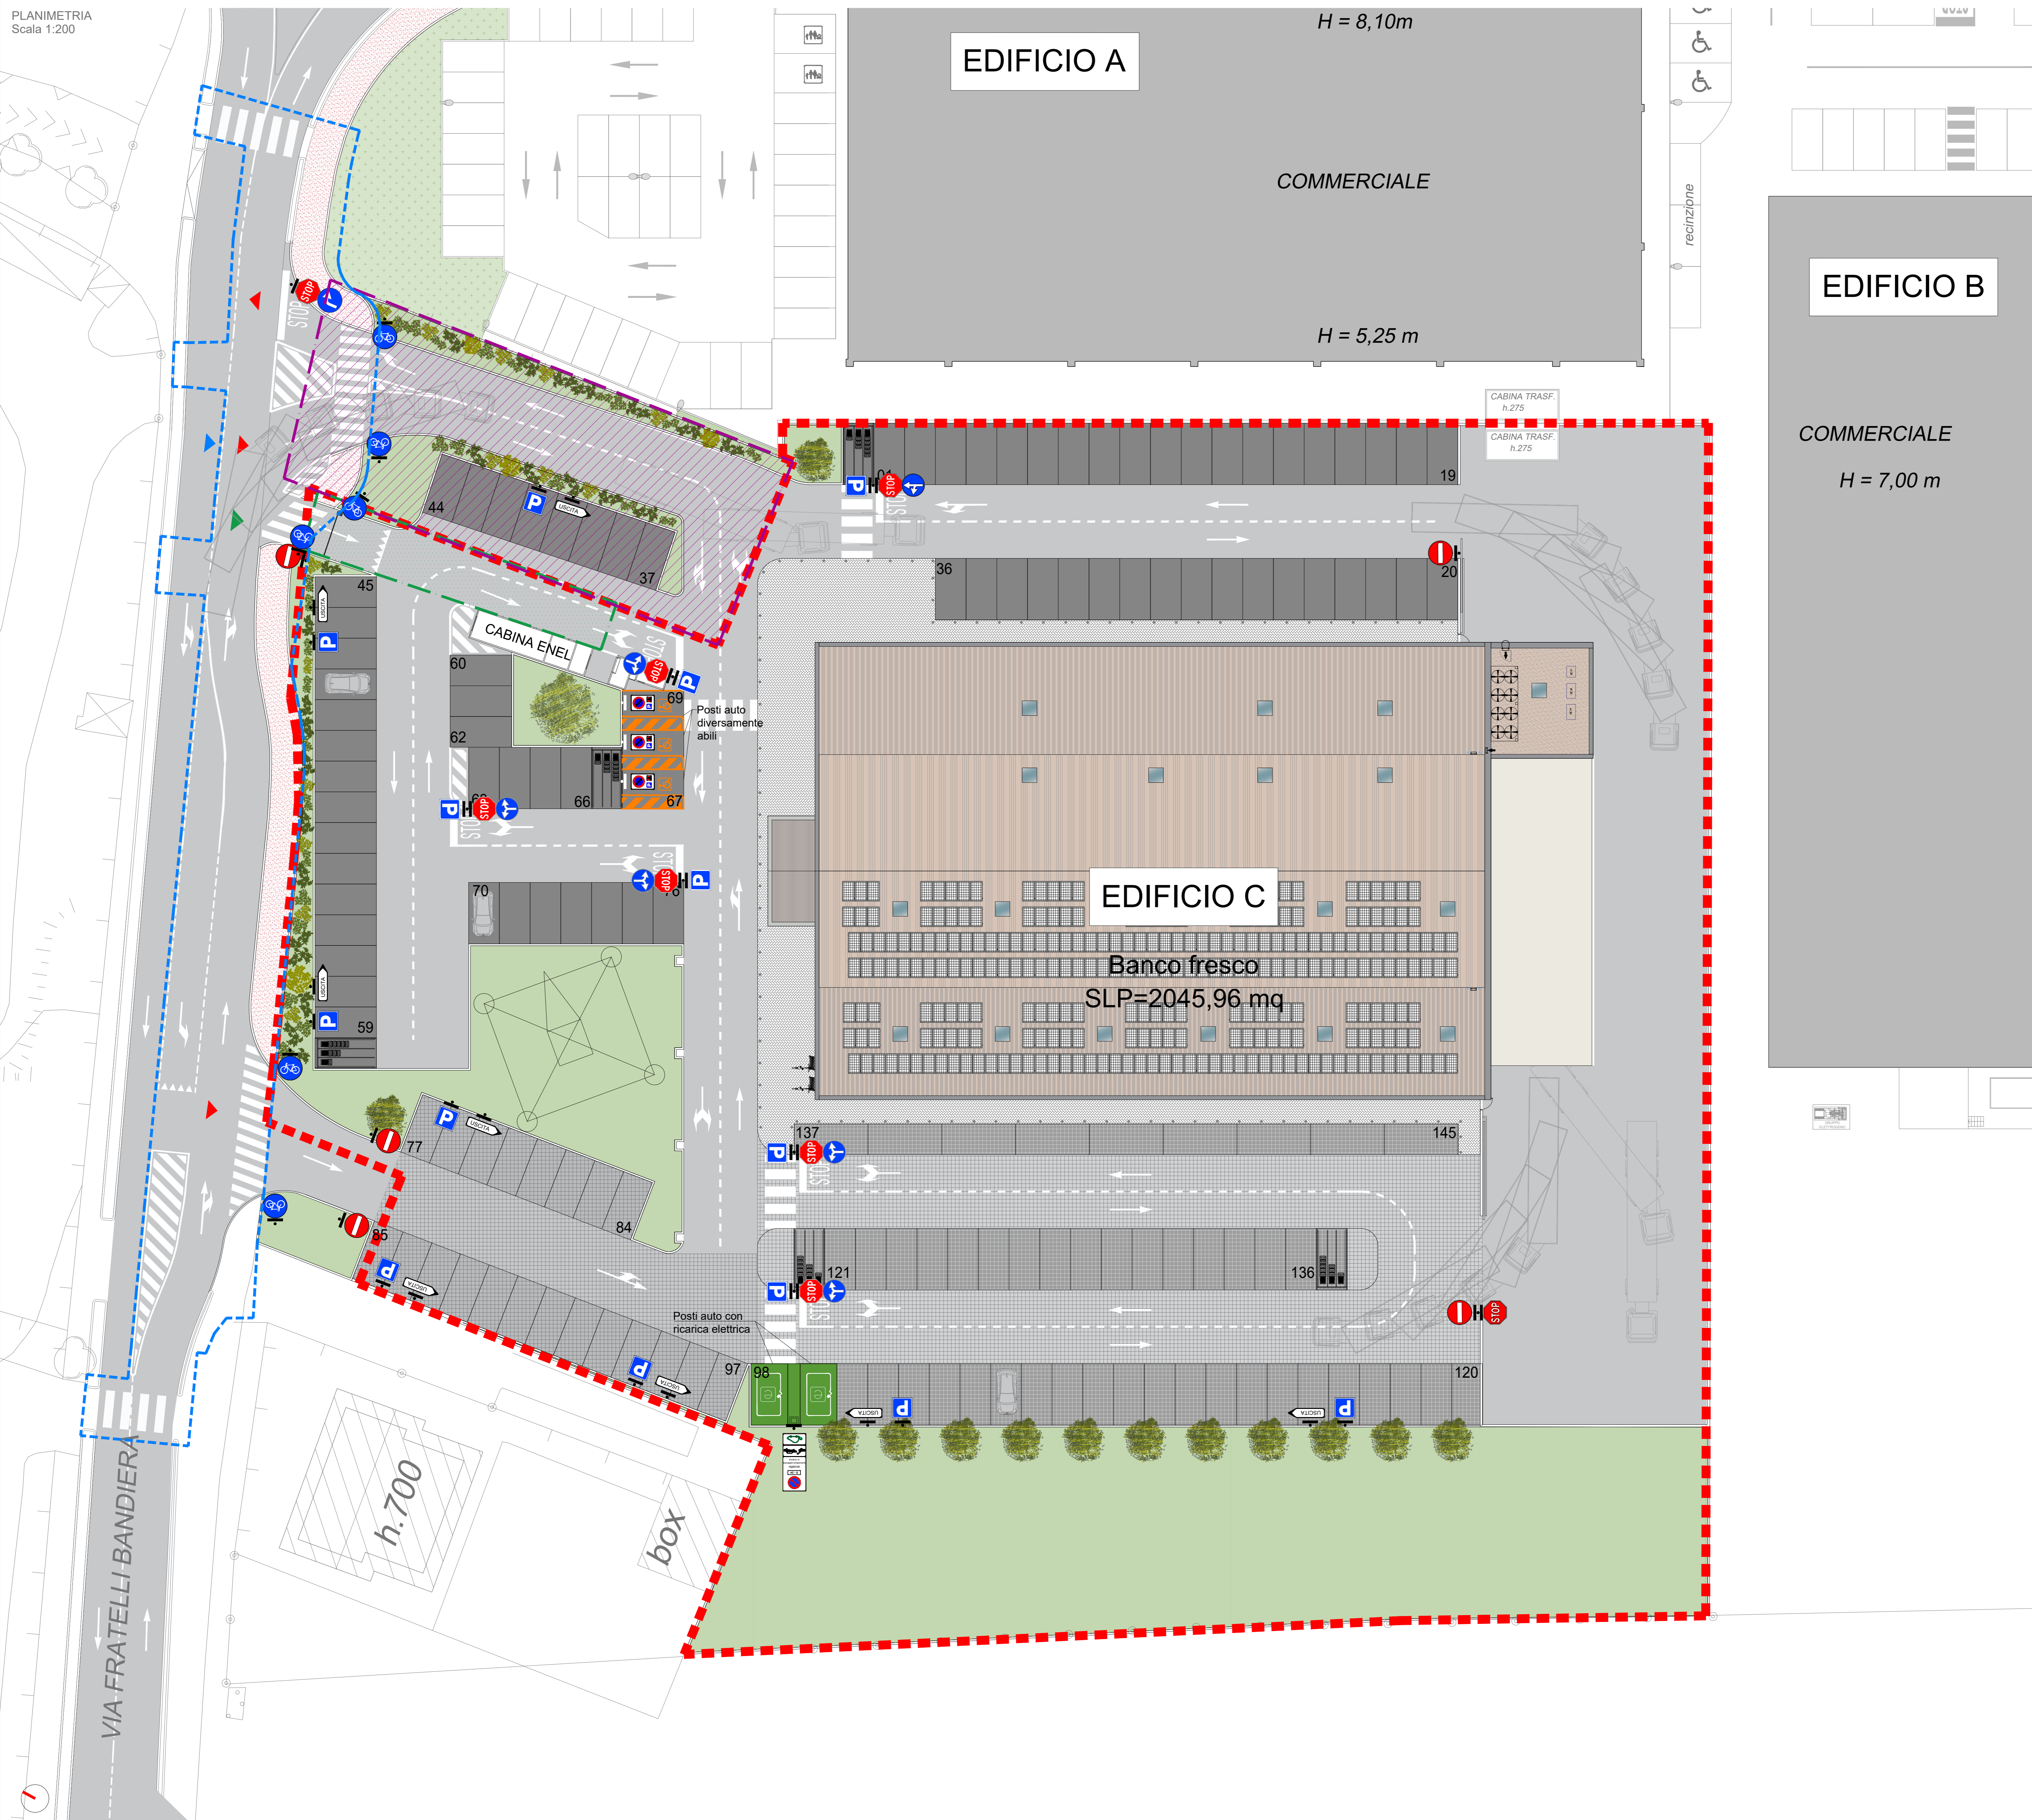

- LEGENDA**
- Edificio C - Oggetto di intervento
 - Area in fascia di rispetto autostradale con pavimentazione in elementi autobloccanti in CLS su letto di sabbia
 - Verde privato
 - Limite area di intervento opere pubbliche Via F.lli Bandiera
 - Accesso carrabile e pedonale
 - Accesso per carico/scarico
 - Accesso esclusivo per servizi di passaggio ENEL
 - Servizi di passaggio ENEL
 - Area esterna all'Ambito di Trasformazione individuata in zona B1 del PdR, oggetto di acquisto da parte del proponente con preliminare di compravendita stipulato in data 15/12/2021 prevista da utilizzarsi successivamente al perfezionamento della compravendita come parcheggio e area di manovra in seguito alla demolizione degli edifici residenziali esistenti, oggetto di successiva pratica edilizia.

- SEGNALETICA**
Scala 1:50
- 45
Divieto d'accesso
 - 45
Direzione consentita destra
 - 45
Direzioni consentite destra e sinistra
 - 45
Stop
 - 45
Parcheggio
 - 0.73
Direzioni uscite
 - 45
Sosta consentita a persone diversamente abili
 - 45
Sosta consentita esclusivamente alle auto elettriche in ricarica, con rimozione forzata
 - 45
Pista ciclabile

STUDIO ASSOCIATO DI
ARCHITETTURA
BATTISTELLO

VIA TRENTO 10 - NOVA MIL SE (MI)
TEL. 0362/42190

COMUNE DI MUGGIO'

PERMESSO DI COSTRUIRE

Proprietà
ALISEA srl
Via Q. Sella n.4
20121 Milano

12
scala 1/200

VIA F.lli BANDIERA
COSTRUZIONE EDIFICIO COMMERCIALE

LOTTO A - Blocco 3
PLANIMETRIA VIABILITA'

Proprietà _____

Progettista _____

APRILE 2022