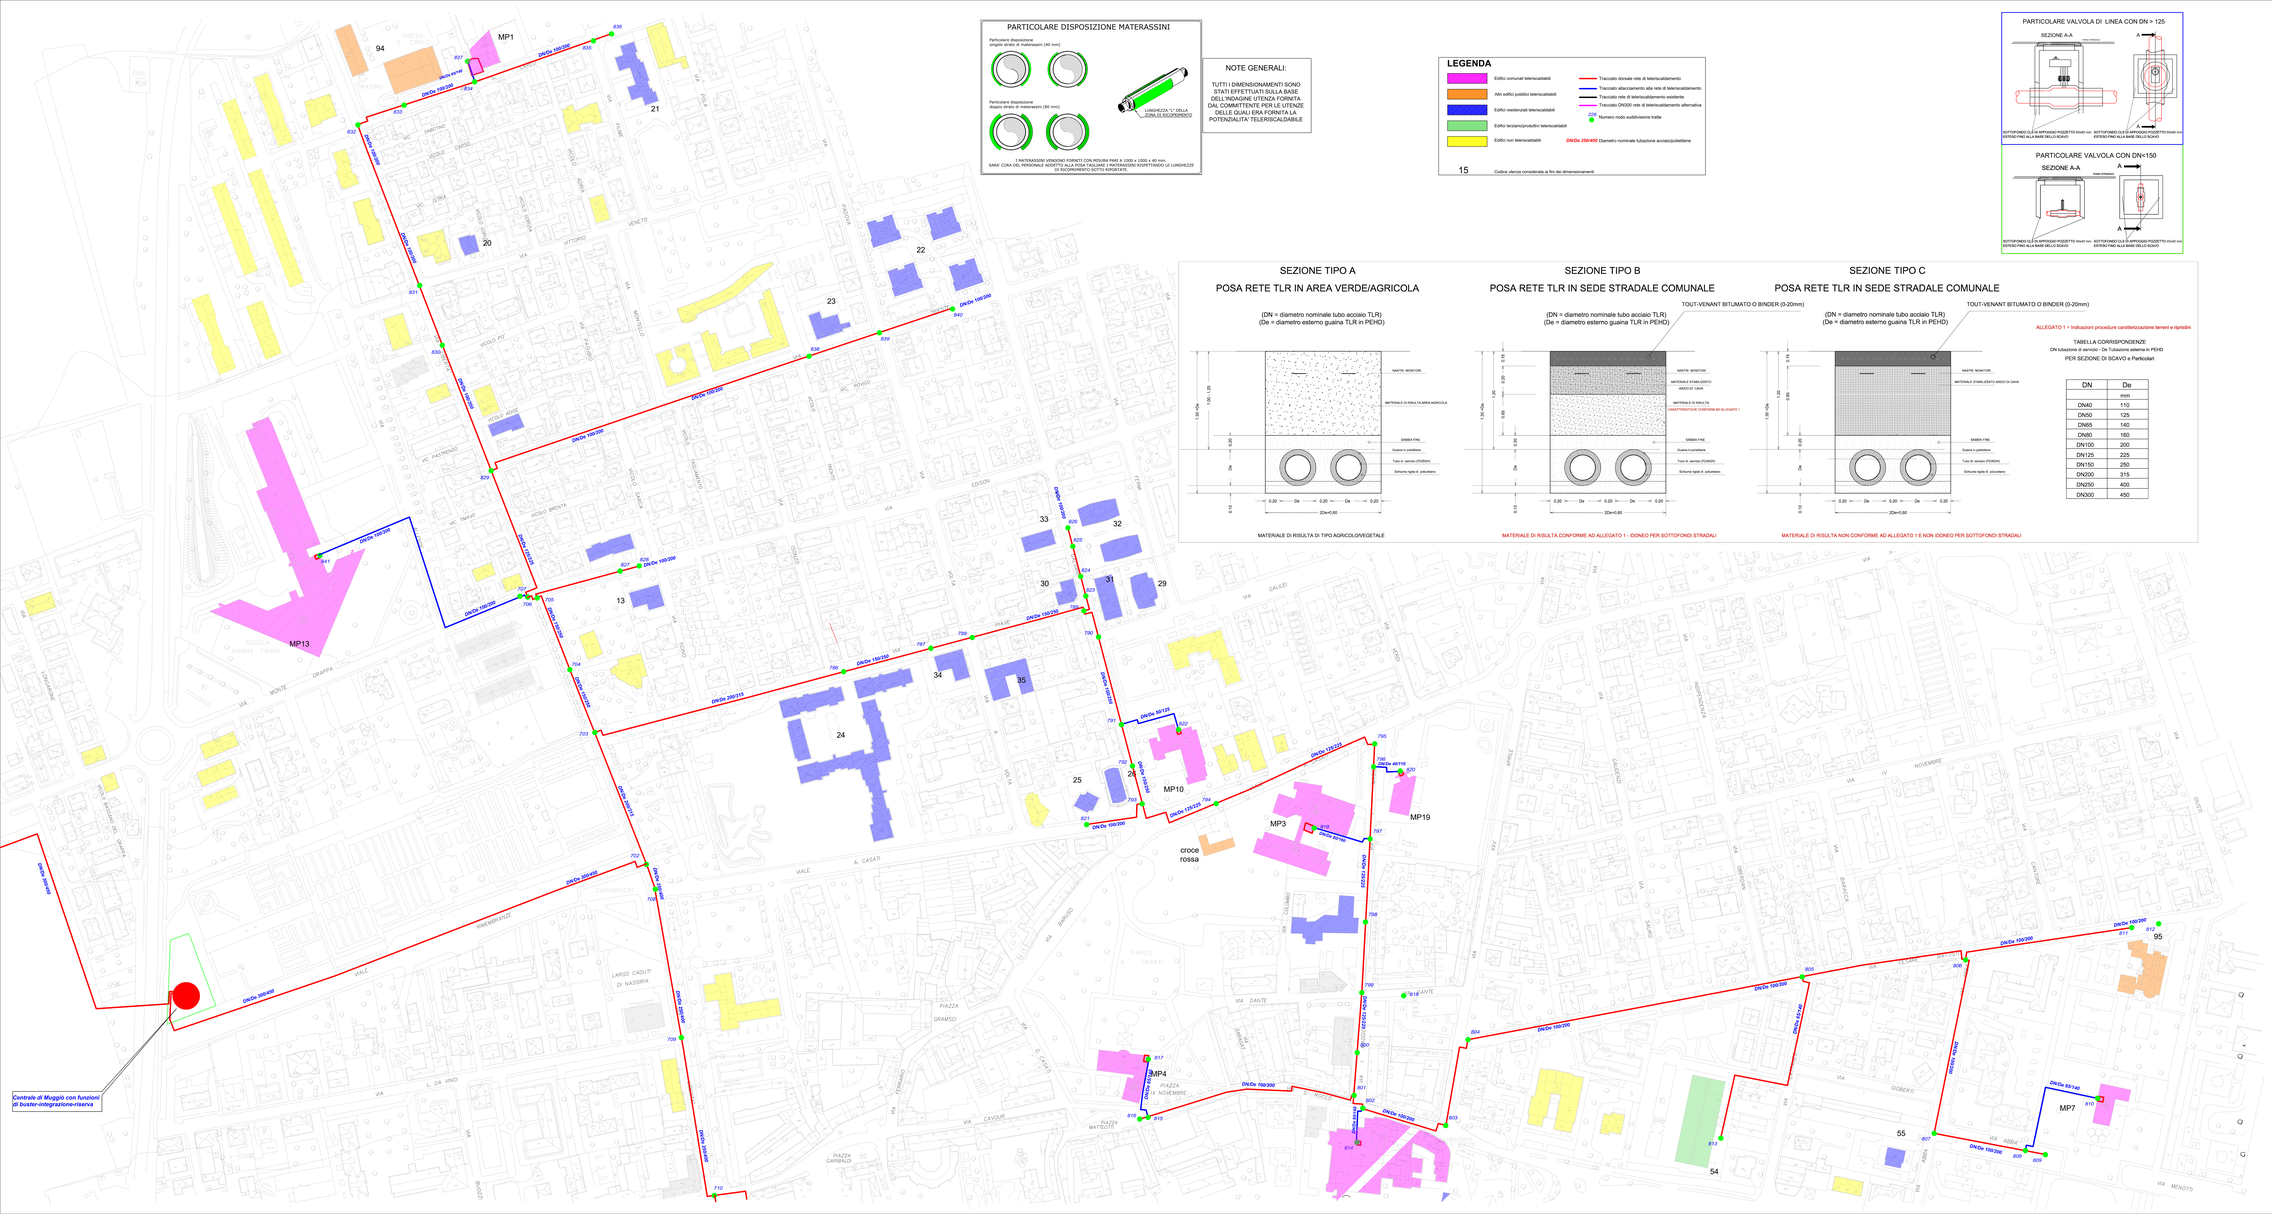
MP1
MP13
MP3
MP4
MP10
MP19
MP7
croce rossa
Centrale di Muggiò con funzioni di buster-integrazione-riserva
DN/De 150/200
DN/De 100/200
DN/De 200/315
DN/De 300/400
DN/De 250/355
DN/De 125/160
DN/De 40/110
DN/De 65/140
94
95
20
21
22
23
24
25
26
27
28
29
30
31
32
33
34
35
55
54
13
VIA DANTE
VIA MONTE GRAPPA
